


### VISTA LATERAL Escala 1:50


### VISTA FRONTAL Escala 1:50

### VISTA DE CORTE Escala 1:10


### VISTA SUPERIOR Escala 1:20

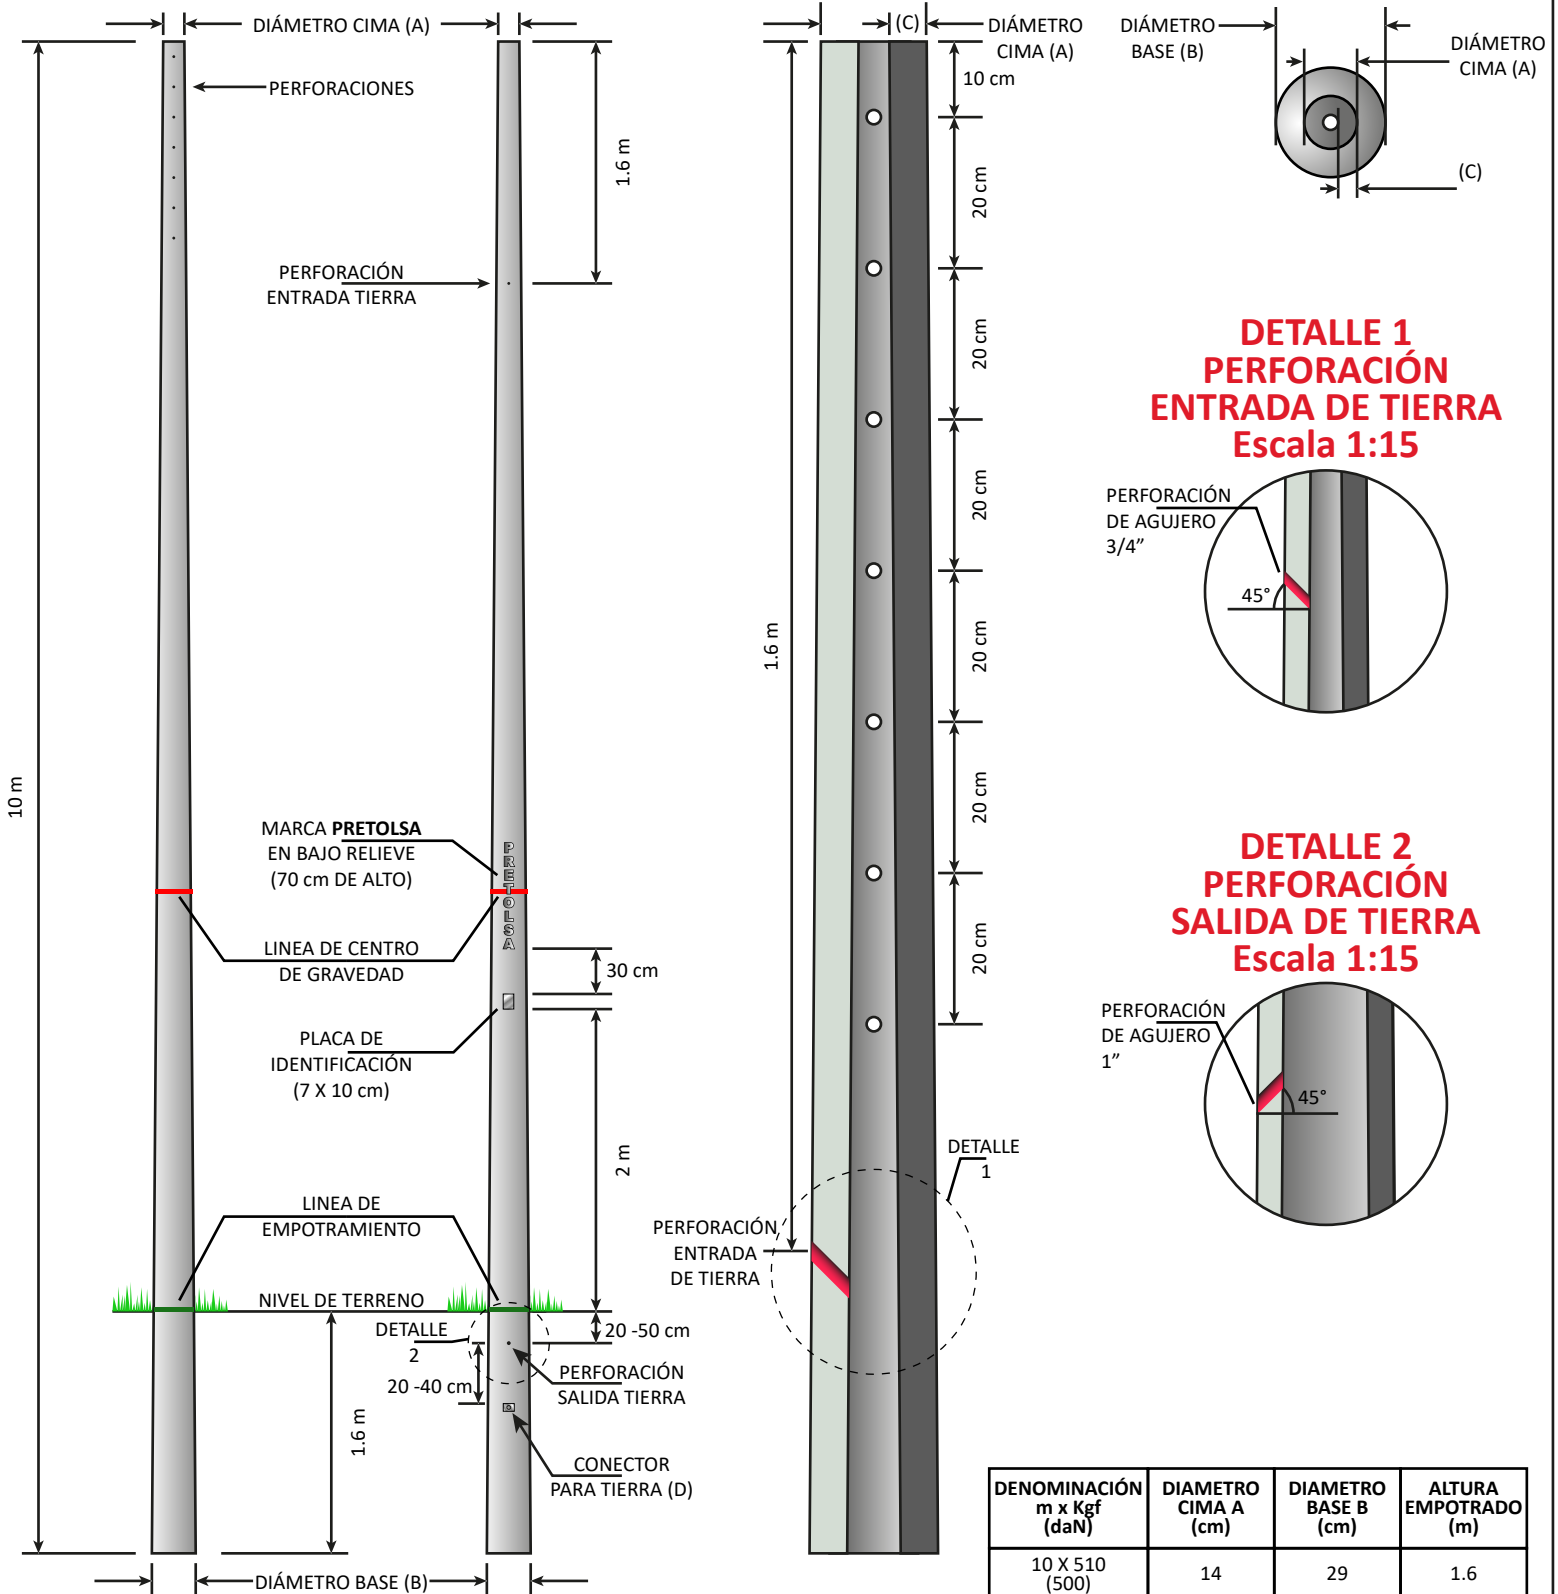

### DETALLE 1 PERFORACIÓN ENTRADA DE TIERRA Escala 1:15

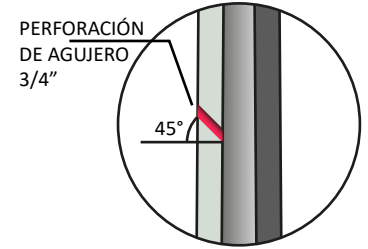

### DETALLE 2 PERFORACIÓN SALIDA DE TIERRA Escala 1:15

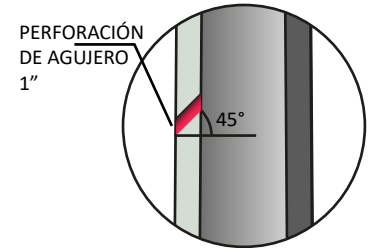

DENOMINACIÓN m x Kg <sub>f</sub> (daN)	DIÁMETRO CIMA A (cm)	DIÁMETRO BASE B (cm)	ALTURA EMPOTRADO (m)
10 X 510 (500)	14	29	1.6
10 X 750 (735)	16	31	1.6
10 X 1050 (1030)	19	34	1.6

**NOTAS** MEDIDAS DADAS EN CENTIMETROS O METROS SEGÚN CADA COTA.

(C)= ESPESOR DEFINIDO POR FABRICANTE

LAS DIMENSIONES DE LAS PERFORACIONES ES DE 19 mm

(D)= CONECTOR PARA TIERRA RESOLUCIÓN 90708 DEL 30 DE AGOSTO DE 2013 - RETIE - N° 20.17.1-G