


### VISTA LATERAL Escala 1:70

### VISTA FRONTAL Escala 1:70

### VISTA DE CORTE Escala 1:10

### VISTA SUPERIOR Escala 1:20

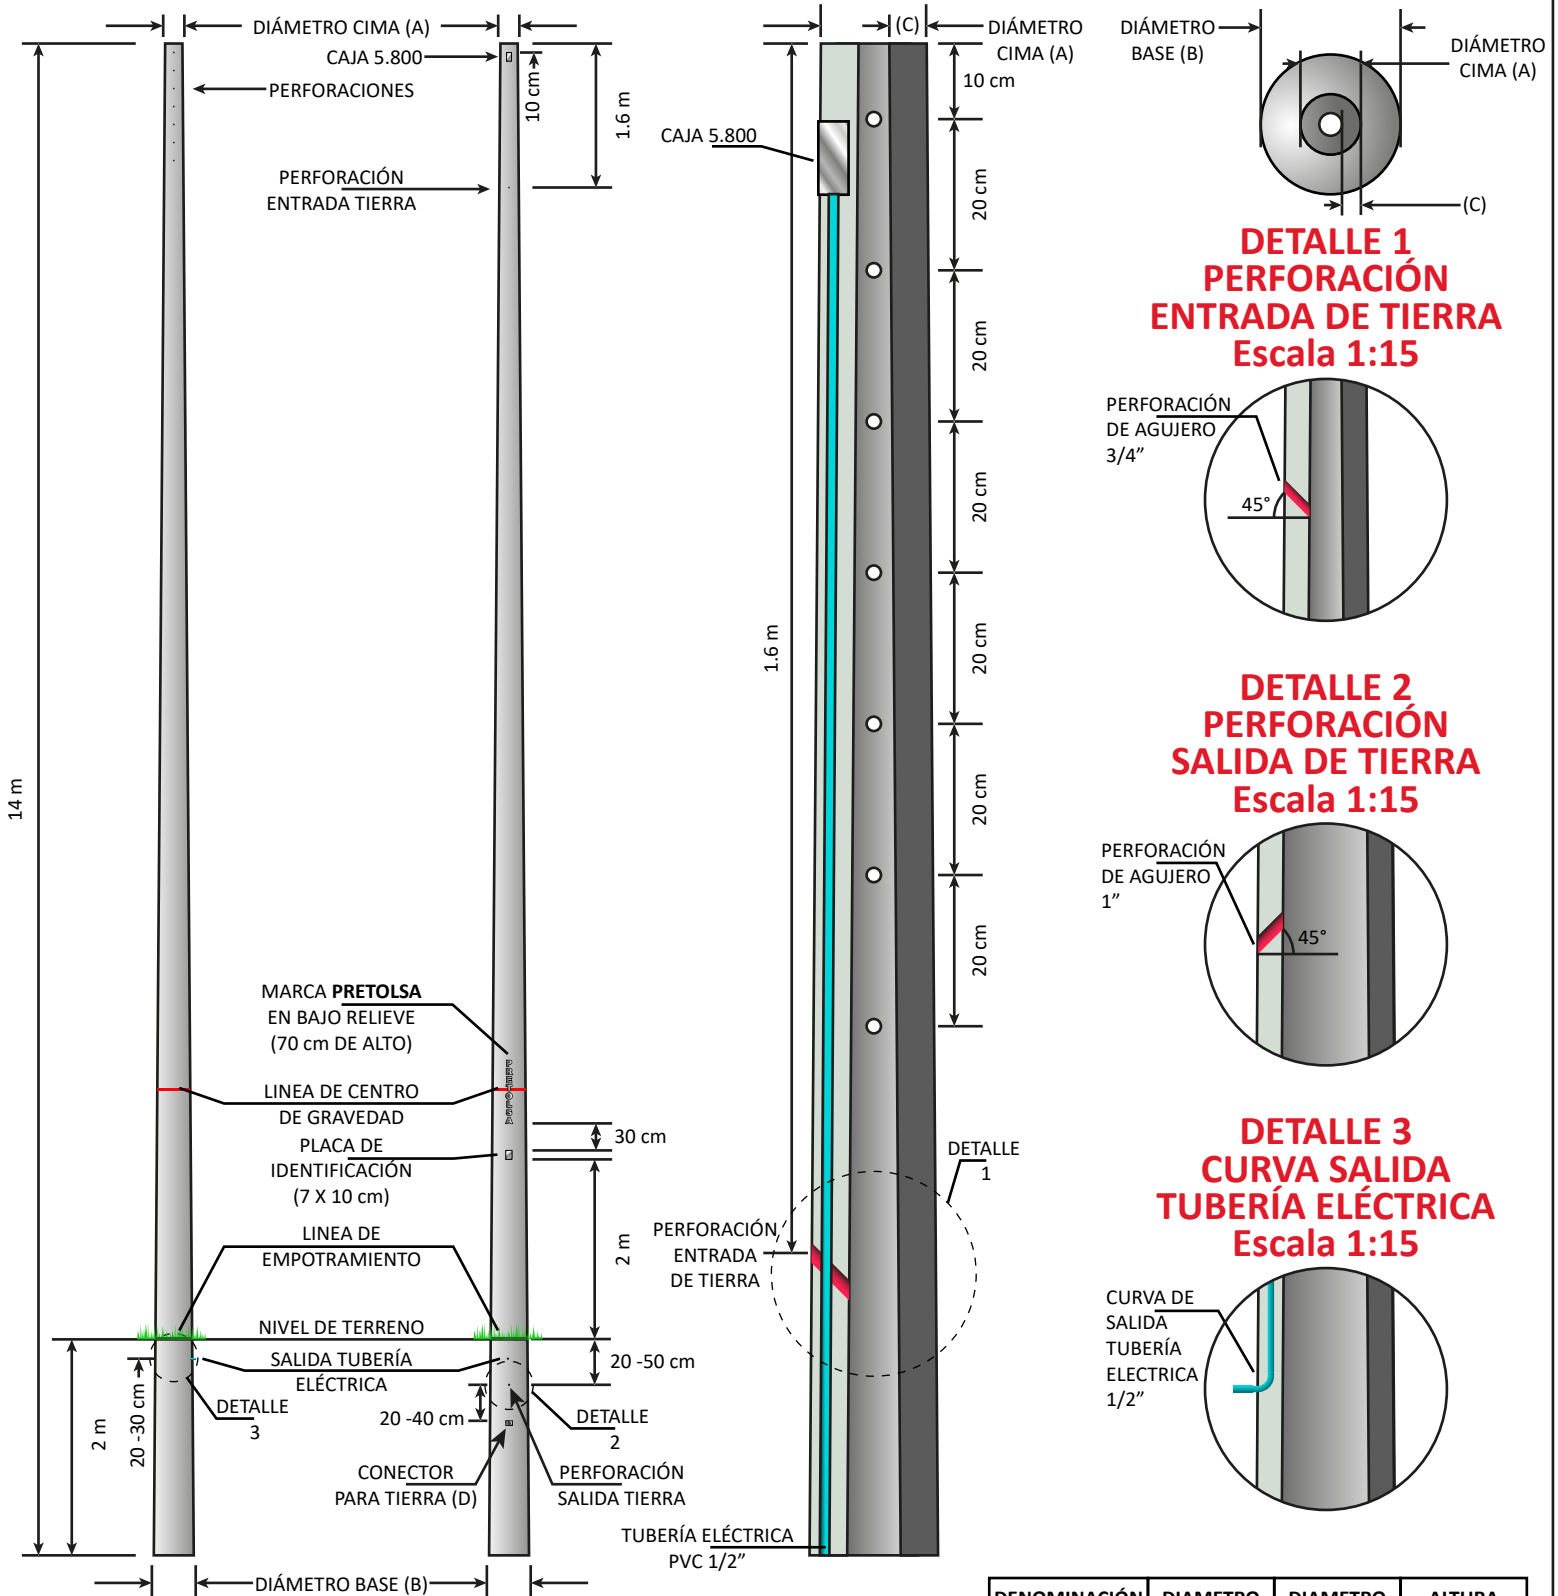

**NOTAS**

MEDIDAS DADAS EN CENTIMETROS O METROS SEGÚN CADA COTA.  
 (C)= ESPESOR DEFINIDO POR FABRICANTE  
 LAS DIMENSIONES DE LAS PERFORACIONES ES DE 19 mm  
 (D)= CONECTOR PARA TIERRA RESOLUCIÓN 90708 DEL 30 DE AGOSTO DE 2013 - RETIE - N° 20.17.1-G

DENOMINACIÓN m x Kgf (daN)	DIAMETRO CIMA A (cm)	DIAMETRO BASE B (cm)	ALTURA EMPOTRADO (m)
14 X 750 (735)	16	37	2